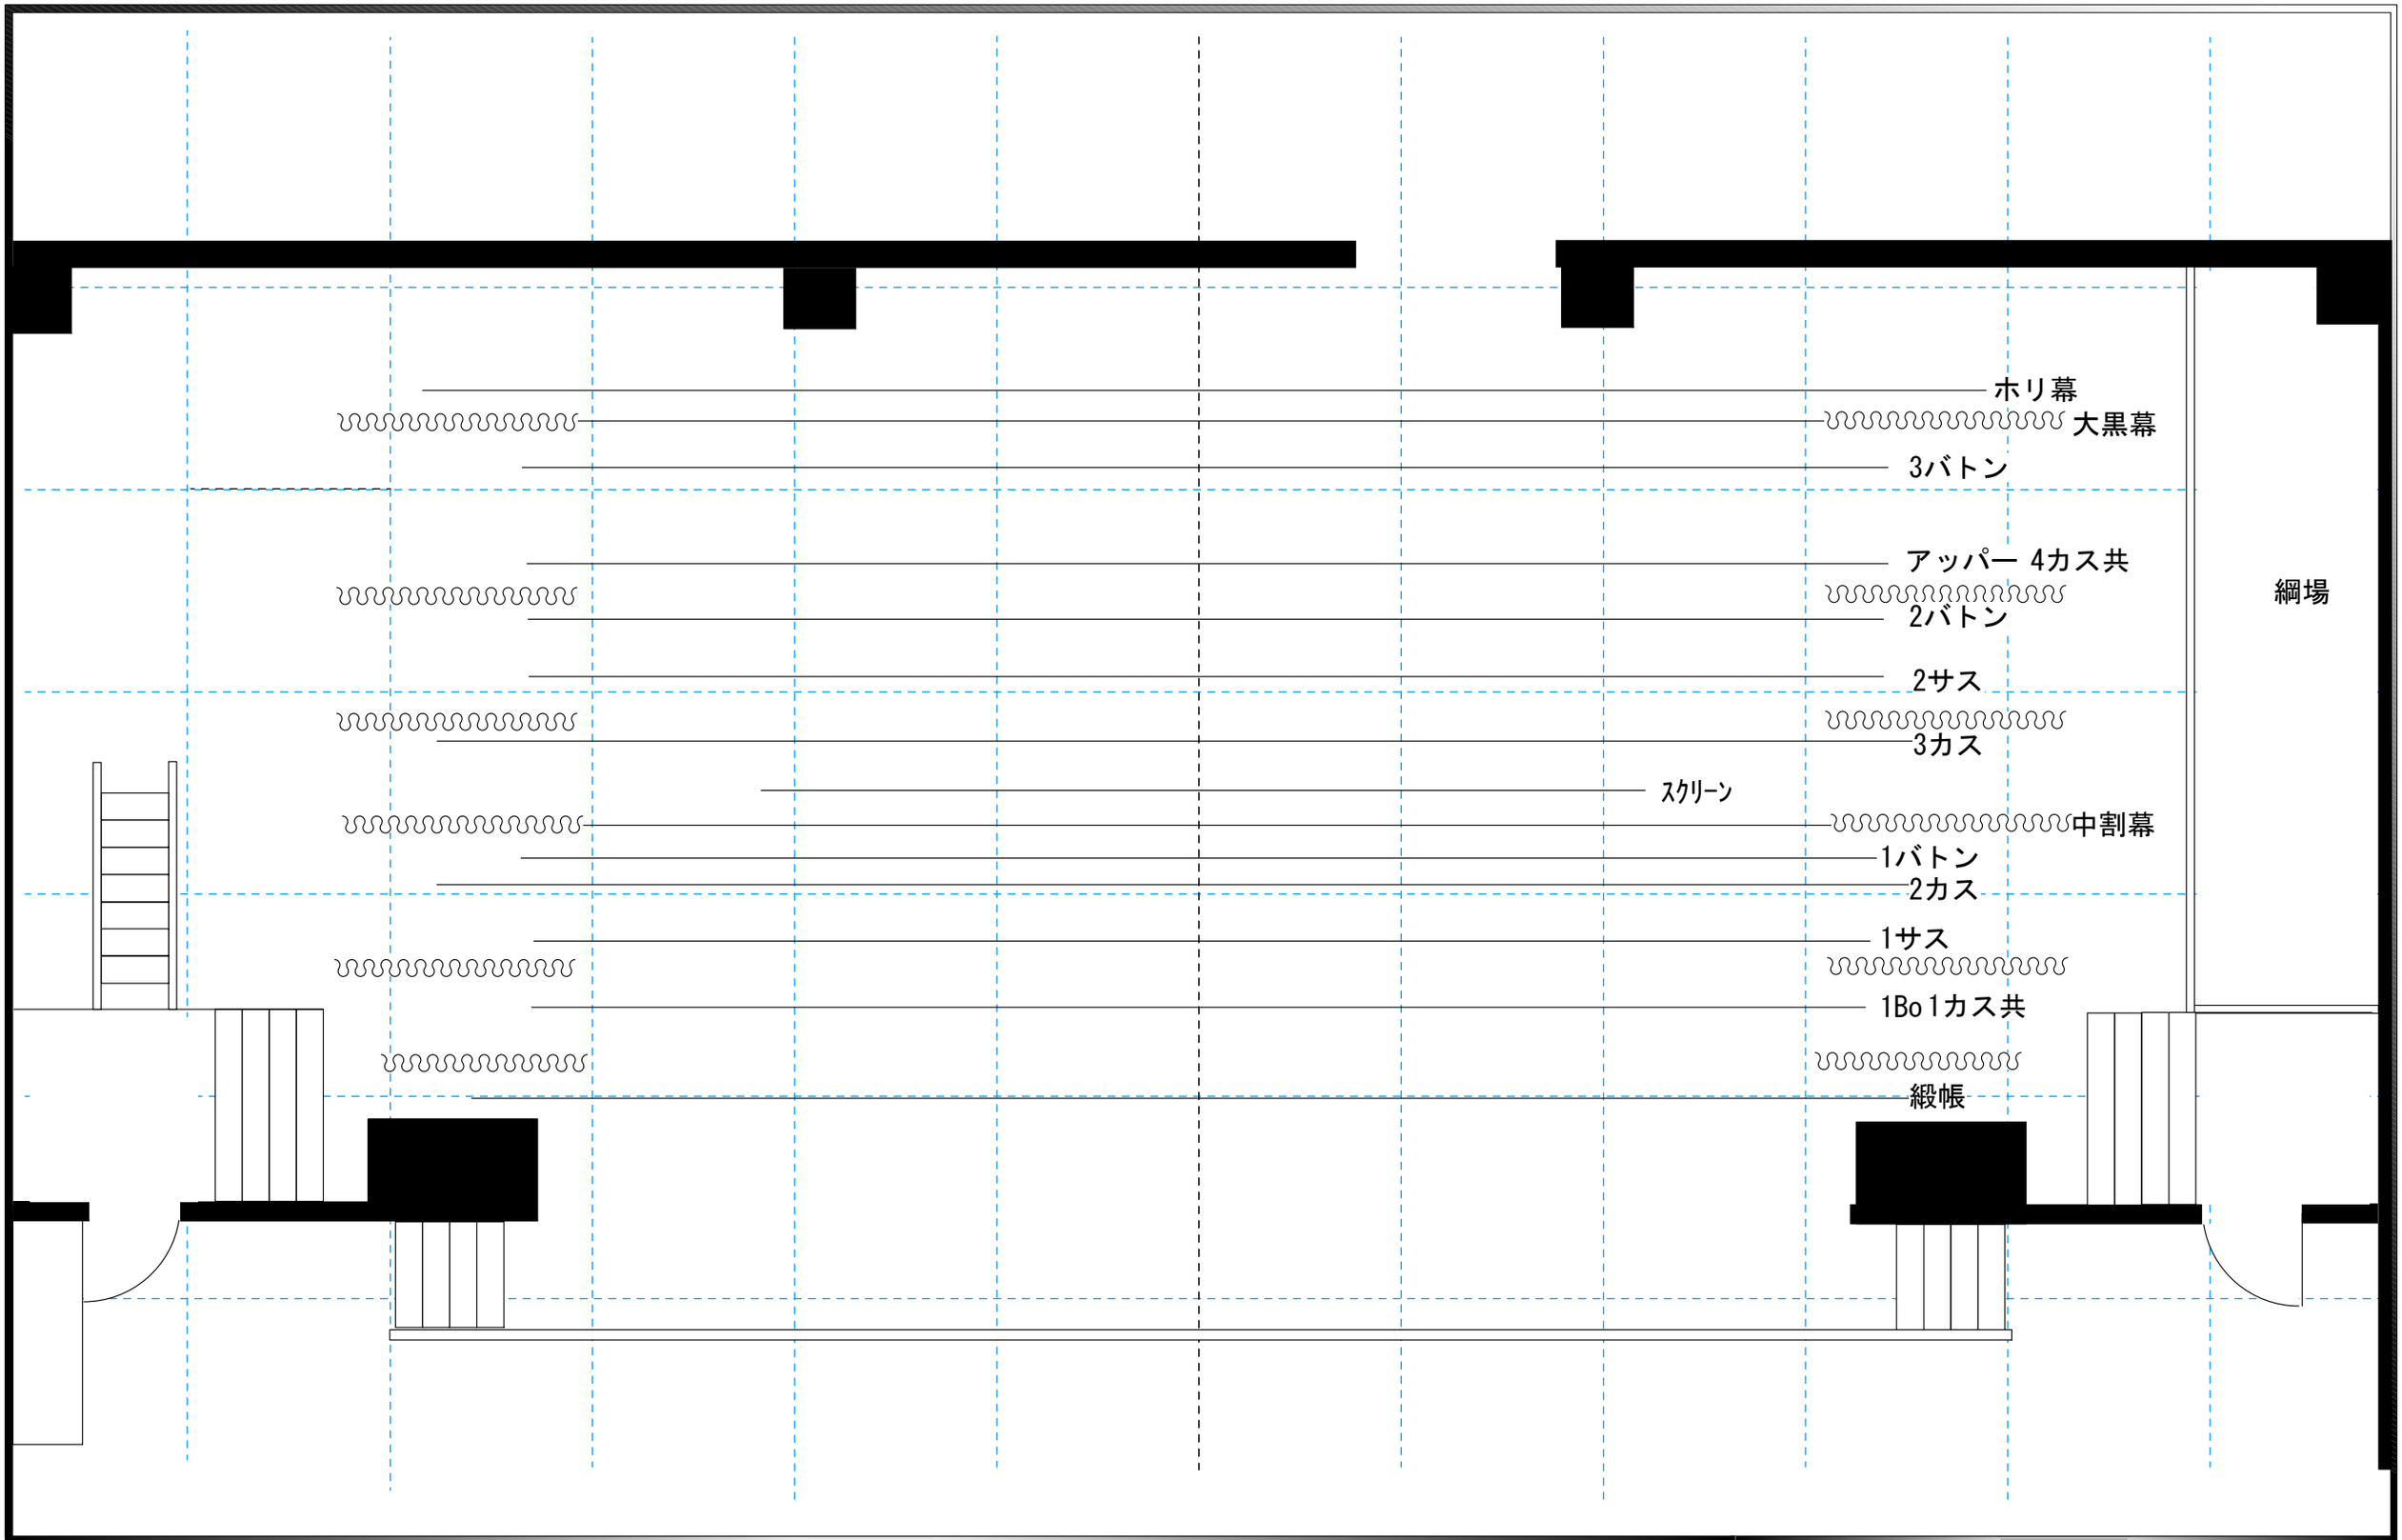

TITLE		DATE	
PLACE	飯盛コミュニティ会館	DESIGN	CHIFE

S.P.L
有限会社 ステージプランニング エル
〒850-0066 長崎県長崎市大浜町 650-144
TEL/ 095-865-5191 FAX/095-865-4352